

Приложение 6
к документации об Аукционе

План-схема расположения объектов аренды (лотов)
на территории МАУК «Парк Победы»

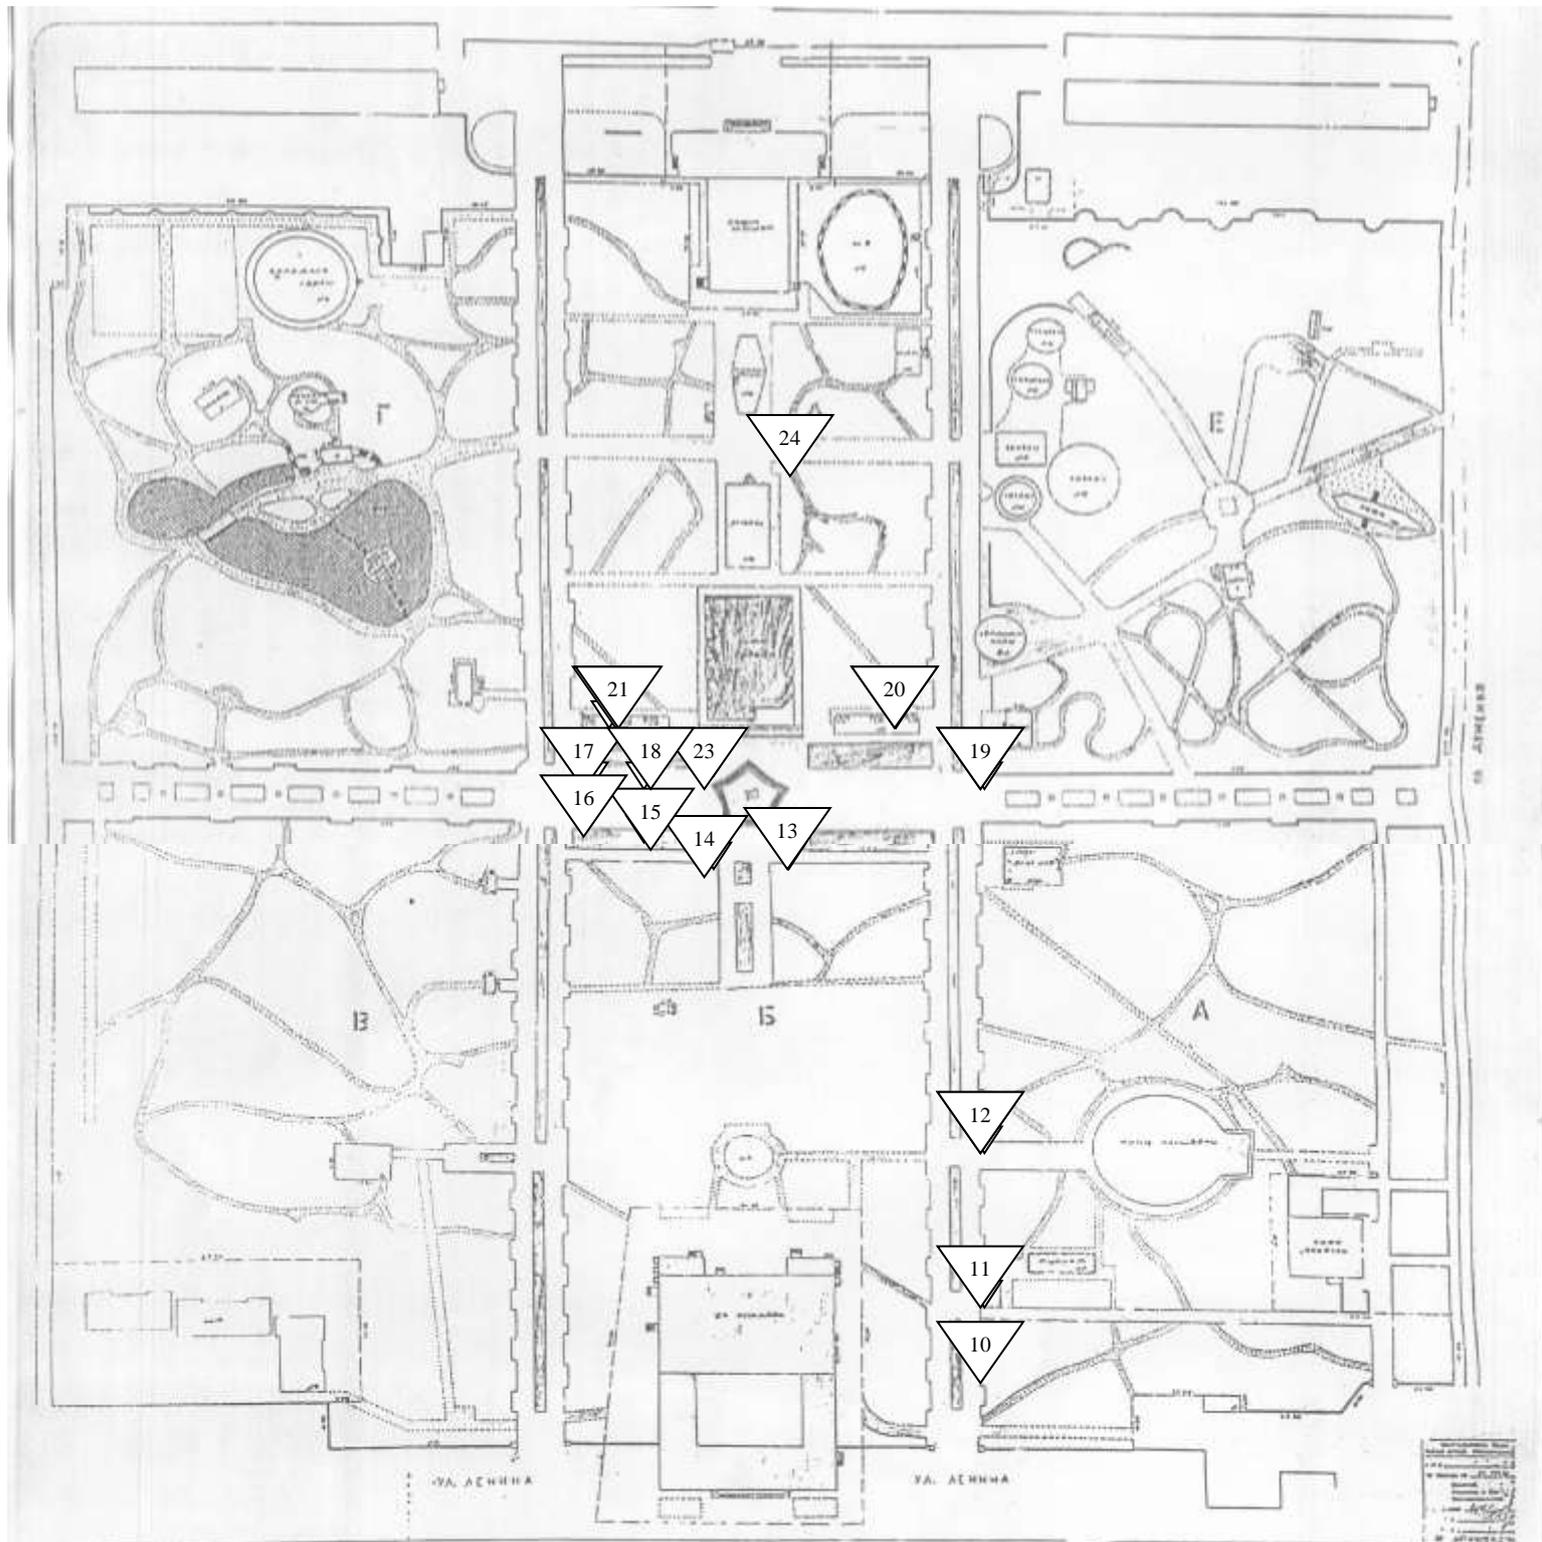


Схема размещения НТО и предоставления услуги в весеннее летний сезон:

№ 17, S 8м² (2,мх4м) под торговлю игрушками

19 - S 10м² (2,5мх4м) под торговлю игрушками

№ 10,11,12,13 - S 6 м² (2мх3м) под торговлю сладкой ватой, попкорном, мороженым, водой и другой пищевой продукцией.

№ 16 – S 8м² (2м х4м) под прокат спортивного инвентаря

№ 18,15 - S 4м² (2,м х 2м) для предоставления услуги малых игровых аттракционов

№20, – S 50 м² (5м х 10м), под торговлю пищевой продукцией

№23 – S 15м² (5м х3м) услуга детского аттракциона «Кроха»

№14 – S 21м² (3м х7м) торговля пищевой продукцией

№24 – S 6 м² (2мх3м) оказание услуг на тренажере «Гироскоп»

