


План-схема расположение недвижимого имущества
на территории МАУК «Парк Победы»

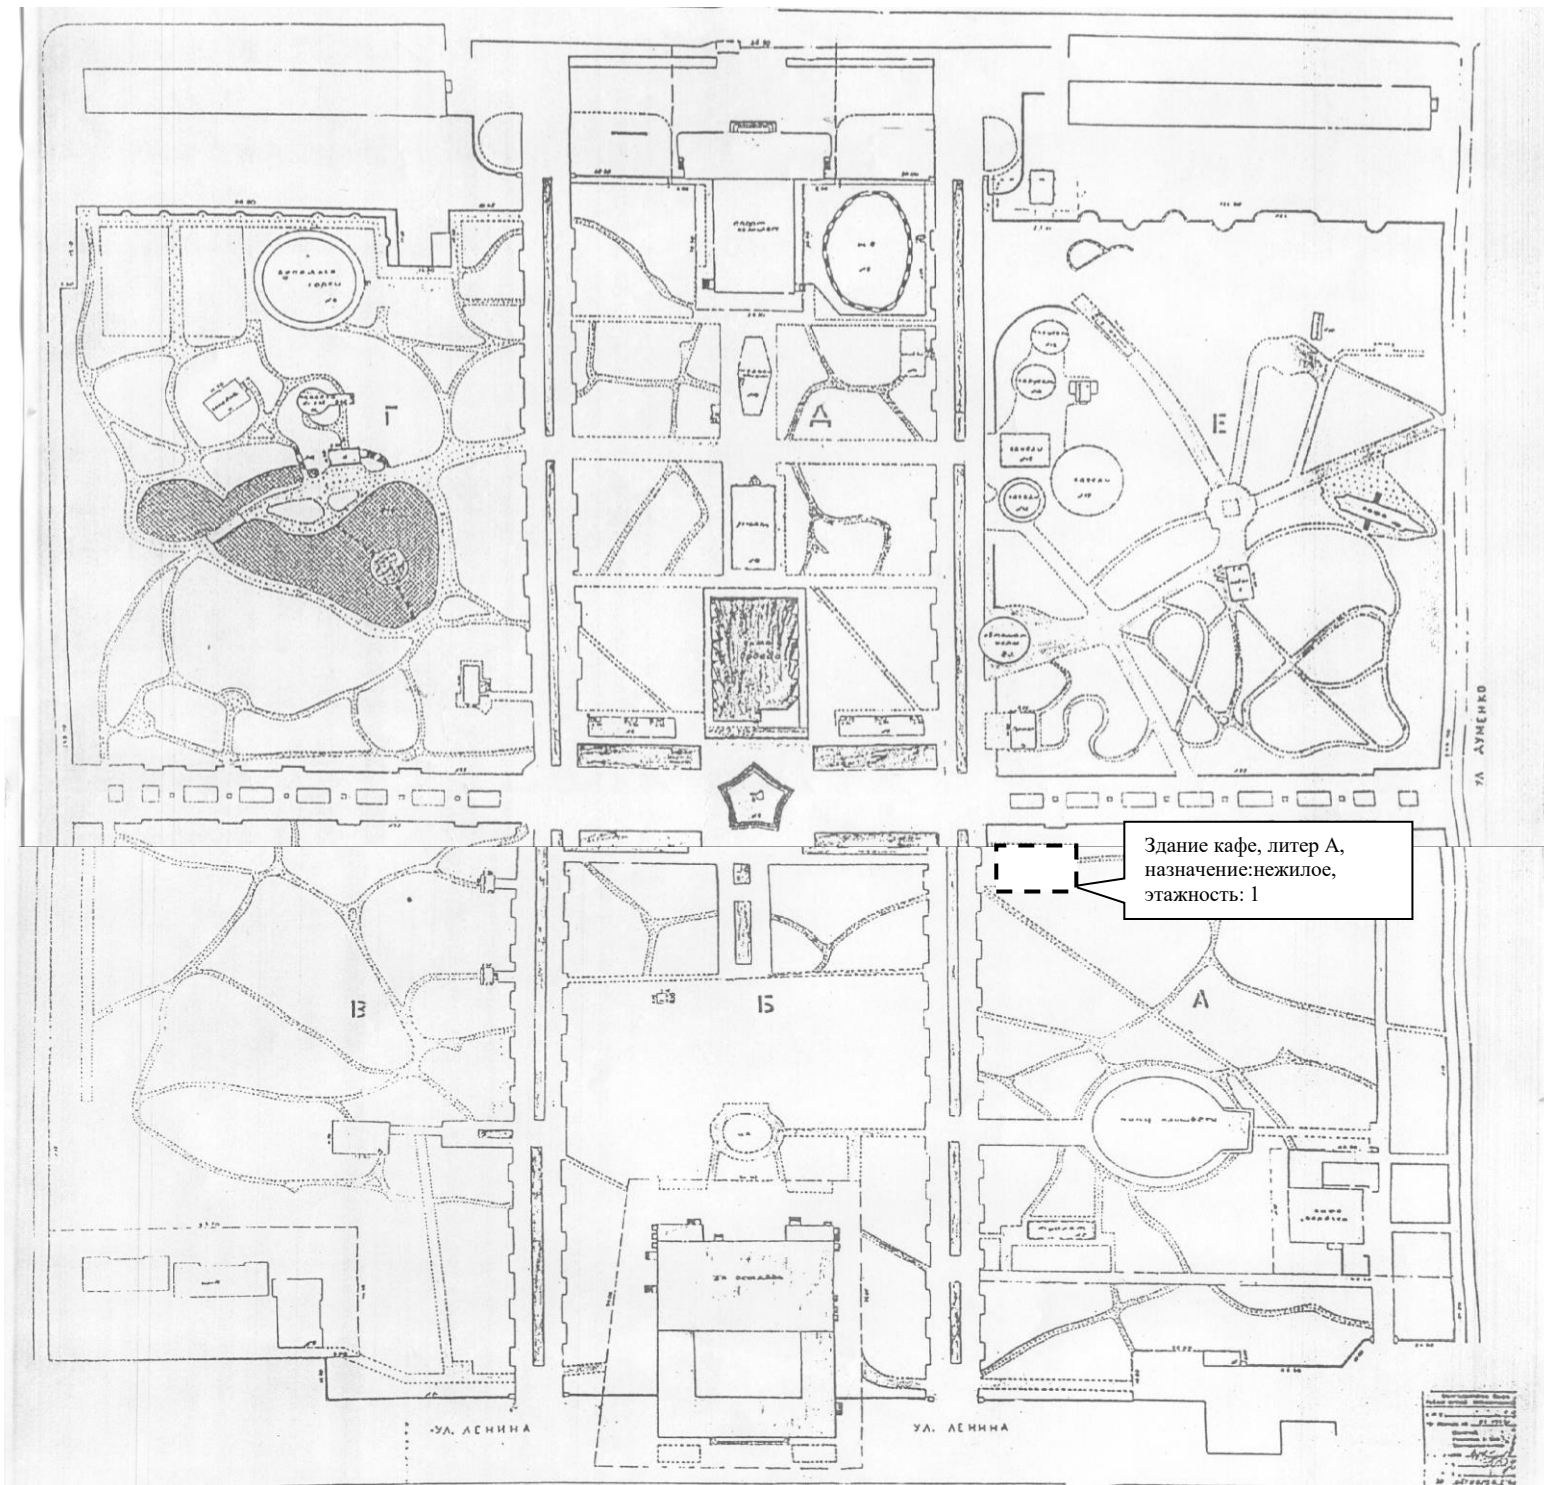

Детальное положение объекта на территории парка: центральная часть парка, по правой центральной аллее

От Арендодателя

Директор МАУК «Парк Победы»

(должность)

В.С.Золотарев

(подпись, ФИО)

М.П.

От Арендатора

(подпись, ФИО)

М.П.